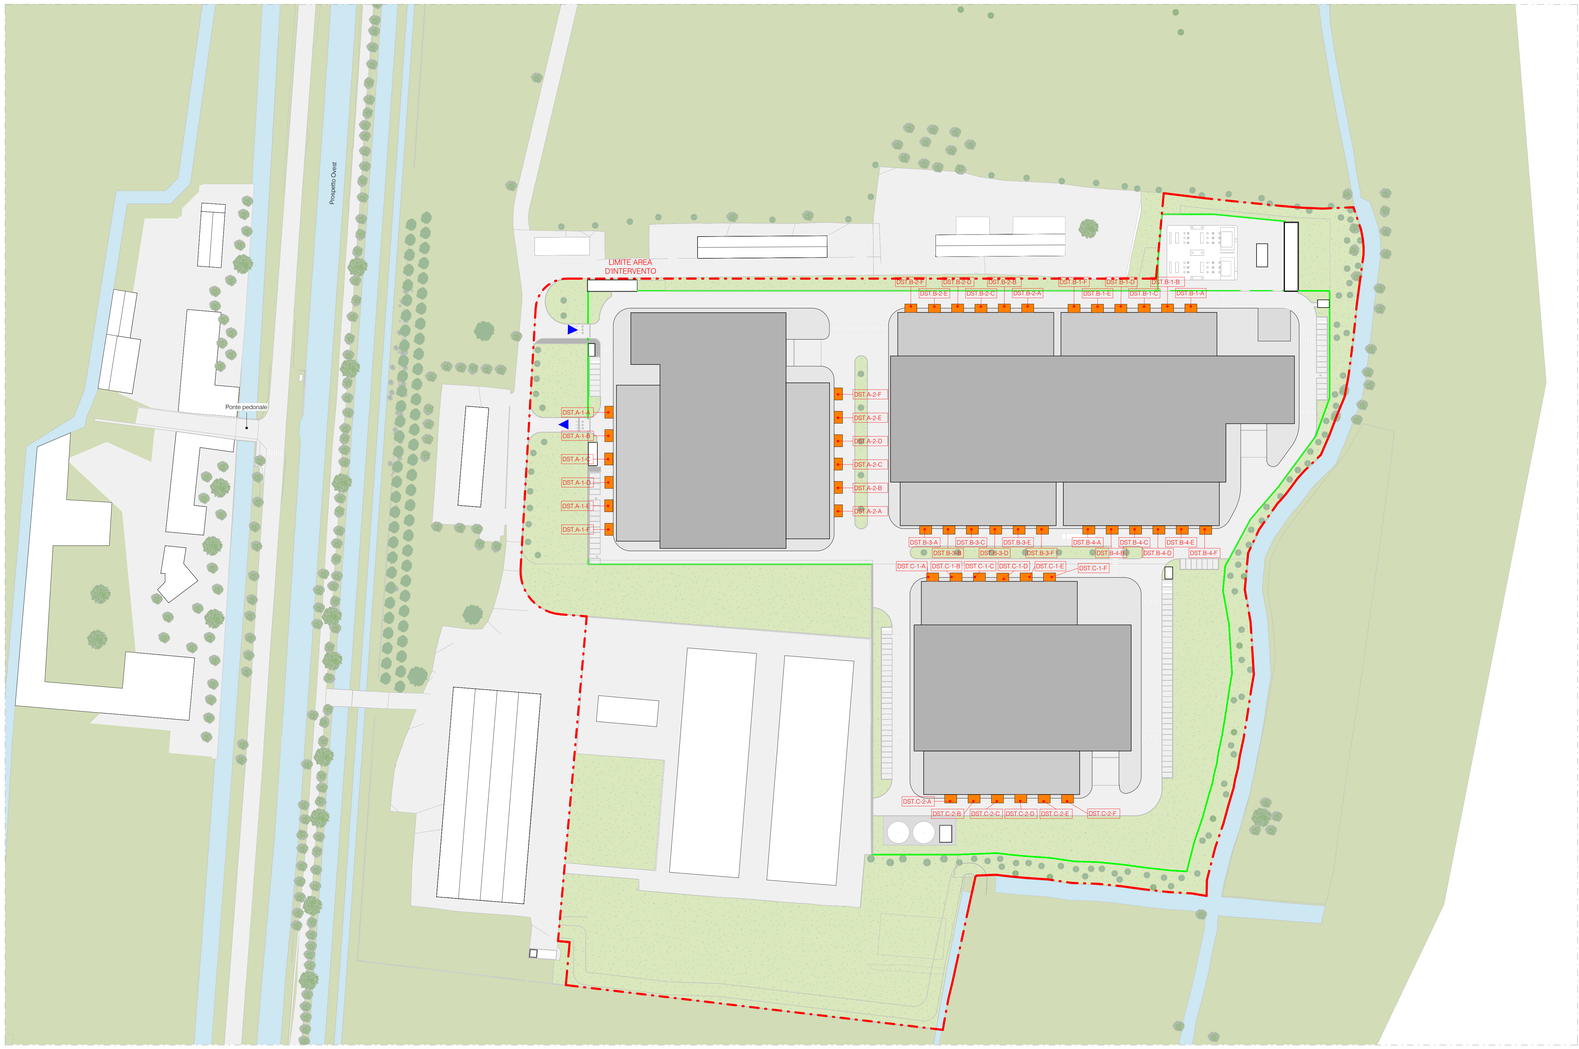

Stato di Progetto - Mappatura dei serbatoi

1 : 1000

LEGENDA

SERBATOI INSTALLATI

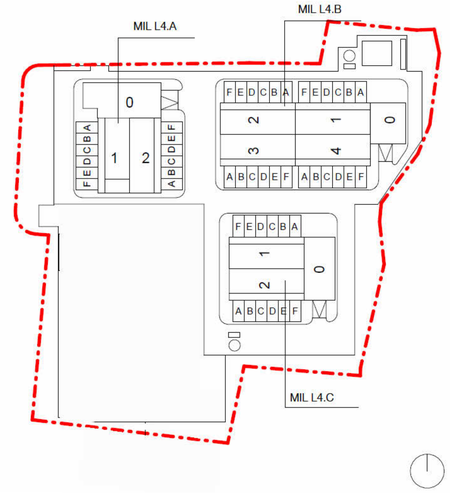

Serbatoi	Capacità [mc]	Daily Tanks GE [mc]	Combustibile
DST.A-1-A	30	1	Gasolio
DST.A-1-B	30	1	Gasolio
DST.A-1-C	30	1	Gasolio
DST.A-1-D	30	1	Gasolio
DST.A-1-E	30	1	Gasolio
DST.A-1-F	30	1	Gasolio
DST.A-2-A	30	1	Gasolio
DST.A-2-B	30	1	Gasolio
DST.A-2-C	30	1	Gasolio
DST.A-2-D	30	1	Gasolio
DST.A-2-E	30	1	Gasolio
DST.A-2-F	30	1	Gasolio
DST.B-1-A	30	1	Gasolio
DST.B-1-B	30	1	Gasolio
DST.B-1-C	30	1	Gasolio
DST.B-1-D	30	1	Gasolio
DST.B-1-E	30	1	Gasolio
DST.B-1-F	30	1	Gasolio
DST.B-2-A	30	1	Gasolio
DST.B-2-B	30	1	Gasolio
DST.B-2-C	30	1	Gasolio
DST.B-2-D	30	1	Gasolio
DST.B-2-E	30	1	Gasolio
DST.B-2-F	30	1	Gasolio
DST.B-3-A	30	1	Gasolio
DST.B-3-B	30	1	Gasolio
DST.B-3-C	30	1	Gasolio
DST.B-3-D	30	1	Gasolio
DST.B-3-E	30	1	Gasolio
DST.B-3-F	30	1	Gasolio
DST.B-4-A	30	1	Gasolio
DST.B-4-B	30	1	Gasolio
DST.B-4-C	30	1	Gasolio
DST.B-4-D	30	1	Gasolio
DST.B-4-E	30	1	Gasolio
DST.B-4-F	30	1	Gasolio
DST.C-1-A	30	1	Gasolio
DST.C-1-B	30	1	Gasolio
DST.C-1-C	30	1	Gasolio
DST.C-1-D	30	1	Gasolio
DST.C-1-E	30	1	Gasolio
DST.C-1-F	30	1	Gasolio
DST.C-2-A	30	1	Gasolio
DST.C-2-B	30	1	Gasolio
DST.C-2-C	30	1	Gasolio
DST.C-2-D	30	1	Gasolio
DST.C-2-E	30	1	Gasolio
DST.C-2-F	30	1	Gasolio
TOTALE (90%)	**1296**	**48**	

IL RICHIEDENTE | IL PROGETTISTA

REV.	DATA / DATE	DESCRIZIONE / DESCRIPTION:

PROGETTISTA:

L22 è una divisione di:
Lombardini22 S.r.l.
Via Lombardini 22
T. +39 02 84 59 62 00
info@l22.it

20143 Milano, Italia
F. +39 02 83 20 13 97
www.l22.it

Capitale sociale Euro 100 000 i.v.
C.F. /P.IVA: 05505820964 R.E.A. 1827099

Sistema di gestione qualità conforme alla UNI EN ISO 9001:2008 - Certificato Nr. 50 100 8319 da TÜV Italia

STRUTTURE:

Ing. Arturo Donadio
S.P.S. S.r.l.
Via M. Gioia, 64 - 20125 Milano, Italia
www.spsstrutture.it
segreteria@spsstrutture.it
T. 0266934887

COMMITTENTE / CLIENT:
INFRASTRUCTURE ITALIA LAND 4 C S.r.l.
Via del Bosco Rinnovato, 6 Palazzo U4 20090 Assago (MI)

PROGETTO / PROJECT:
MIL L4
Alzaia Naviglio Pavese snc, Vellezzo Bellini (PV)

PROGETTISTA / DESIGNER:
L22 - Marco Amosso - Iscritto all'Ordine degli Architetti di Torino n°4157
mail: ufficio.tecnico@l22.it - pec: ufficio.tecnico@pec.lombardini22.it indirizzo: Via Elia Lombardini 22, 20143 Milano

OGGETTO / OBJECT:
Istanza di valutazione di impatto ambientale

TITOLO / DESCRIPTION:
STATO DI PROGETTO
Planivolumetrico Generale
Mappatura dei serbatoi

DISEGNATO DA: DRAWN BY:	CONTROLLATO DA: CHECKED BY:	DATA/ DATE:	SCALA / SCALE:	DATA REV.:
GF	PCU	19/03/2025	1:1000/1:500	

FORMAT:	NOME FILE / FILE NAME:	COMMESSA / JOB:	TAVOLA / DRAWING:	REV.:
A0	3604_L22_AC_001	3604	AC_001	

© Lombardini22 S.p.A. ES DT (rev.-) (L.663/41 Art.2575)